


ÖPPET LANDSKAP
30 ARBETSPLATSER

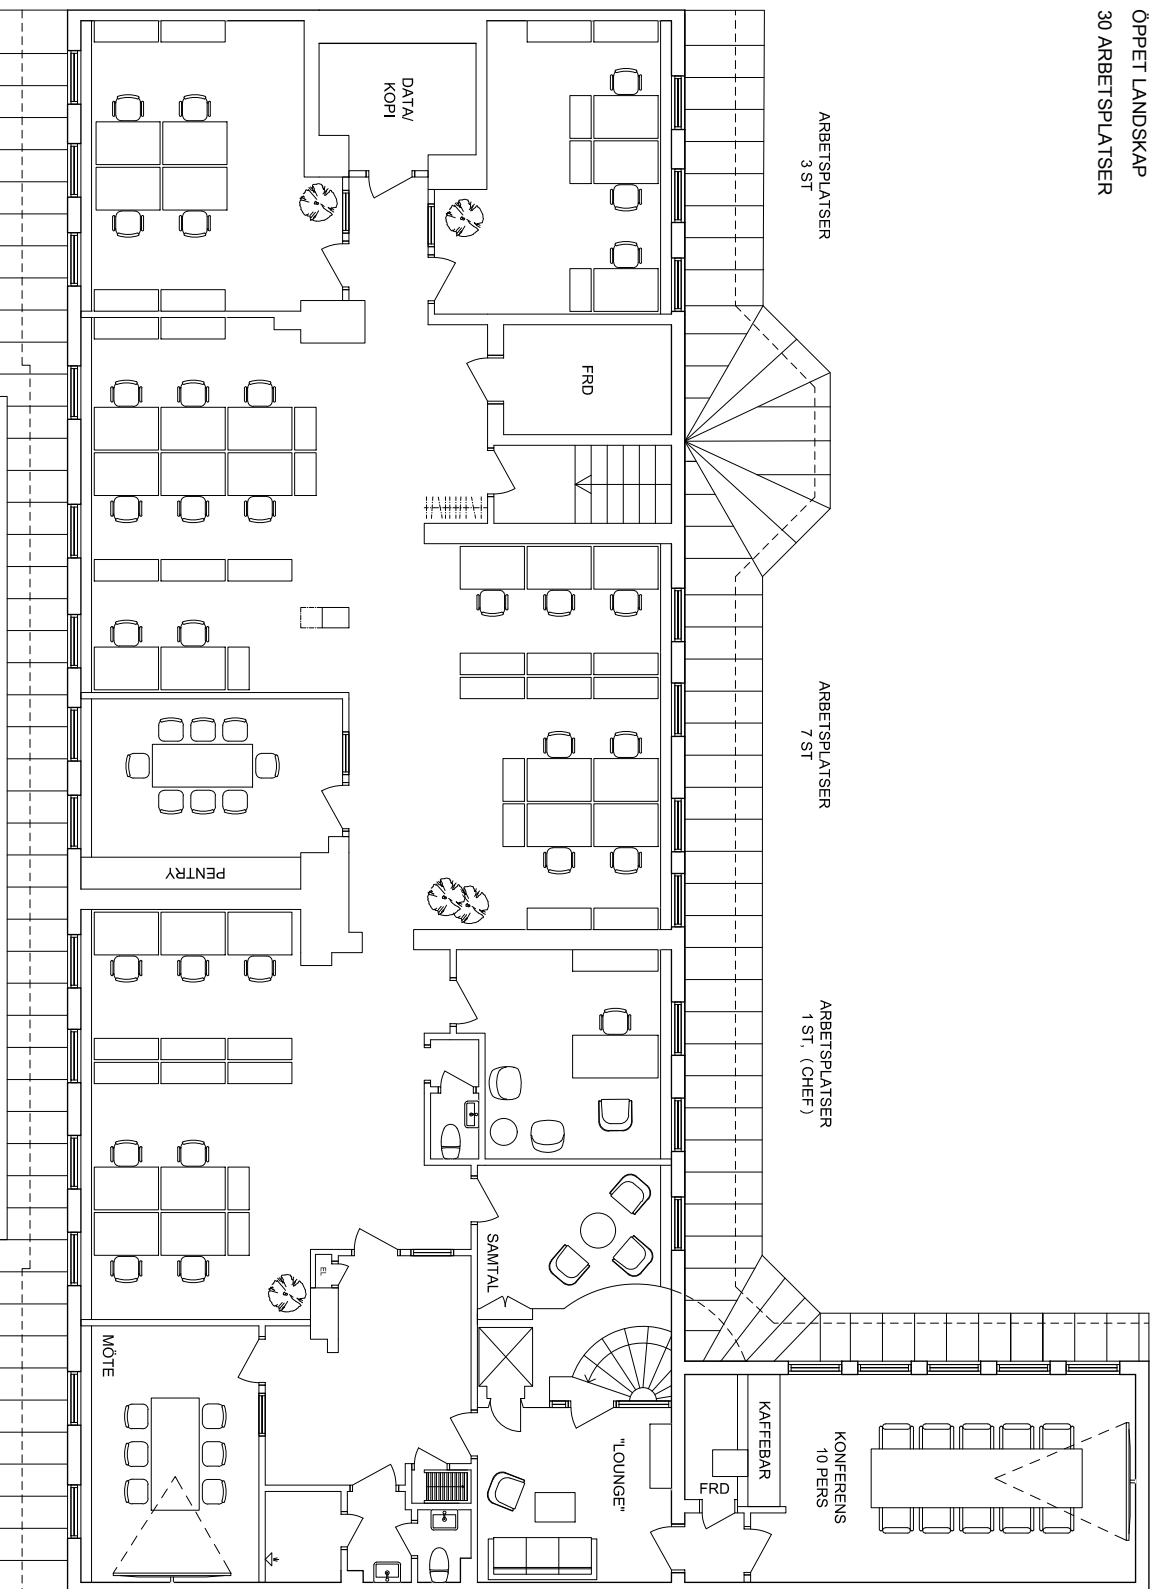

KV POLACKEN 13 - STHLM
 Ombyggnad plan 6, 4tr
 Skissförslag A

NORDISK KOMBINATION
 ARCHITECTS AB
 HÄLSINGEGATAN 41, BECKHUS
 141 83 STOKHOLM, SWEDEN
 Stockholm 2018.01.24 CH/LC
 8702/IV

uppgift: 535-04